


PLANO

Rooftop Cowork Parrillero

Dr. Prudencio de Pena

SIGMA
PARQUE

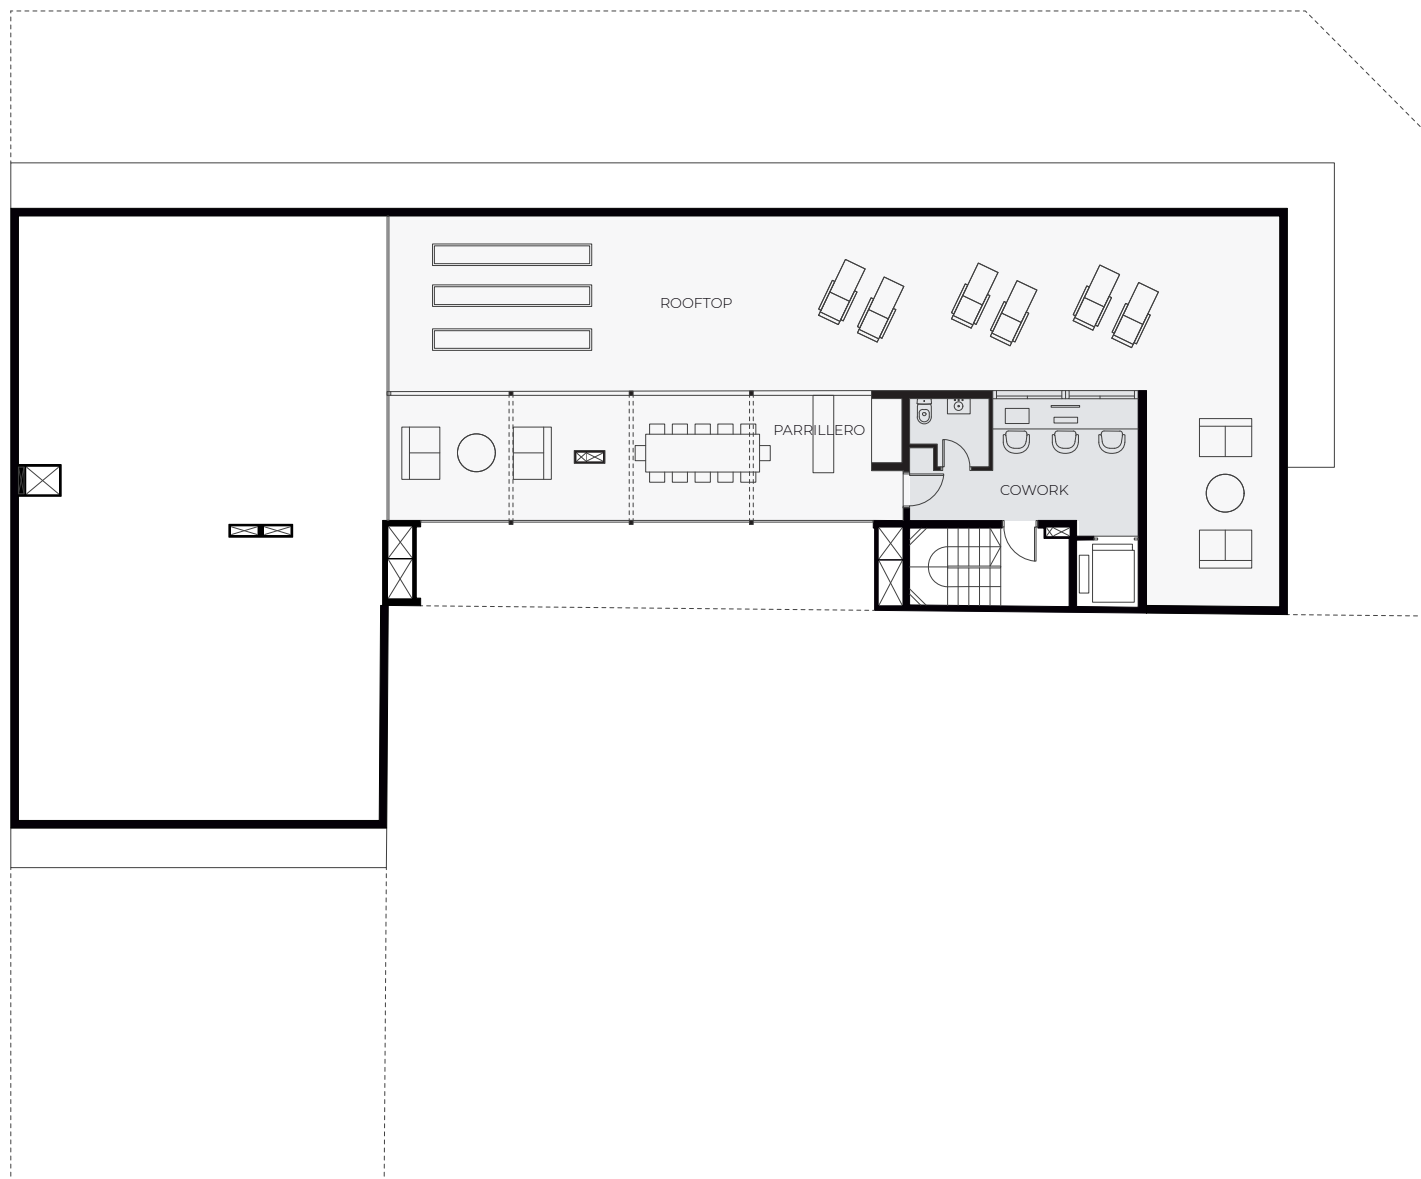

Av. Ing. Luis Ponce

DESARROLLA

Sures
REAL ESTATE

PROYECTA

ZIP
ZINO/PROBST
ARQUITECTOS
www.zip.com.uy

CONSTRUYE

ARCA
construcciones



Todos los planos y los elementos que allí se describen corresponden al anteproyecto y están sujetos a posibles modificaciones. Las dimensiones indicadas son aproximadas.