


PLANO

# Hall Gimnasio Garajes

Dr. Prudencio de Pena

SIGMA  
PARQUE

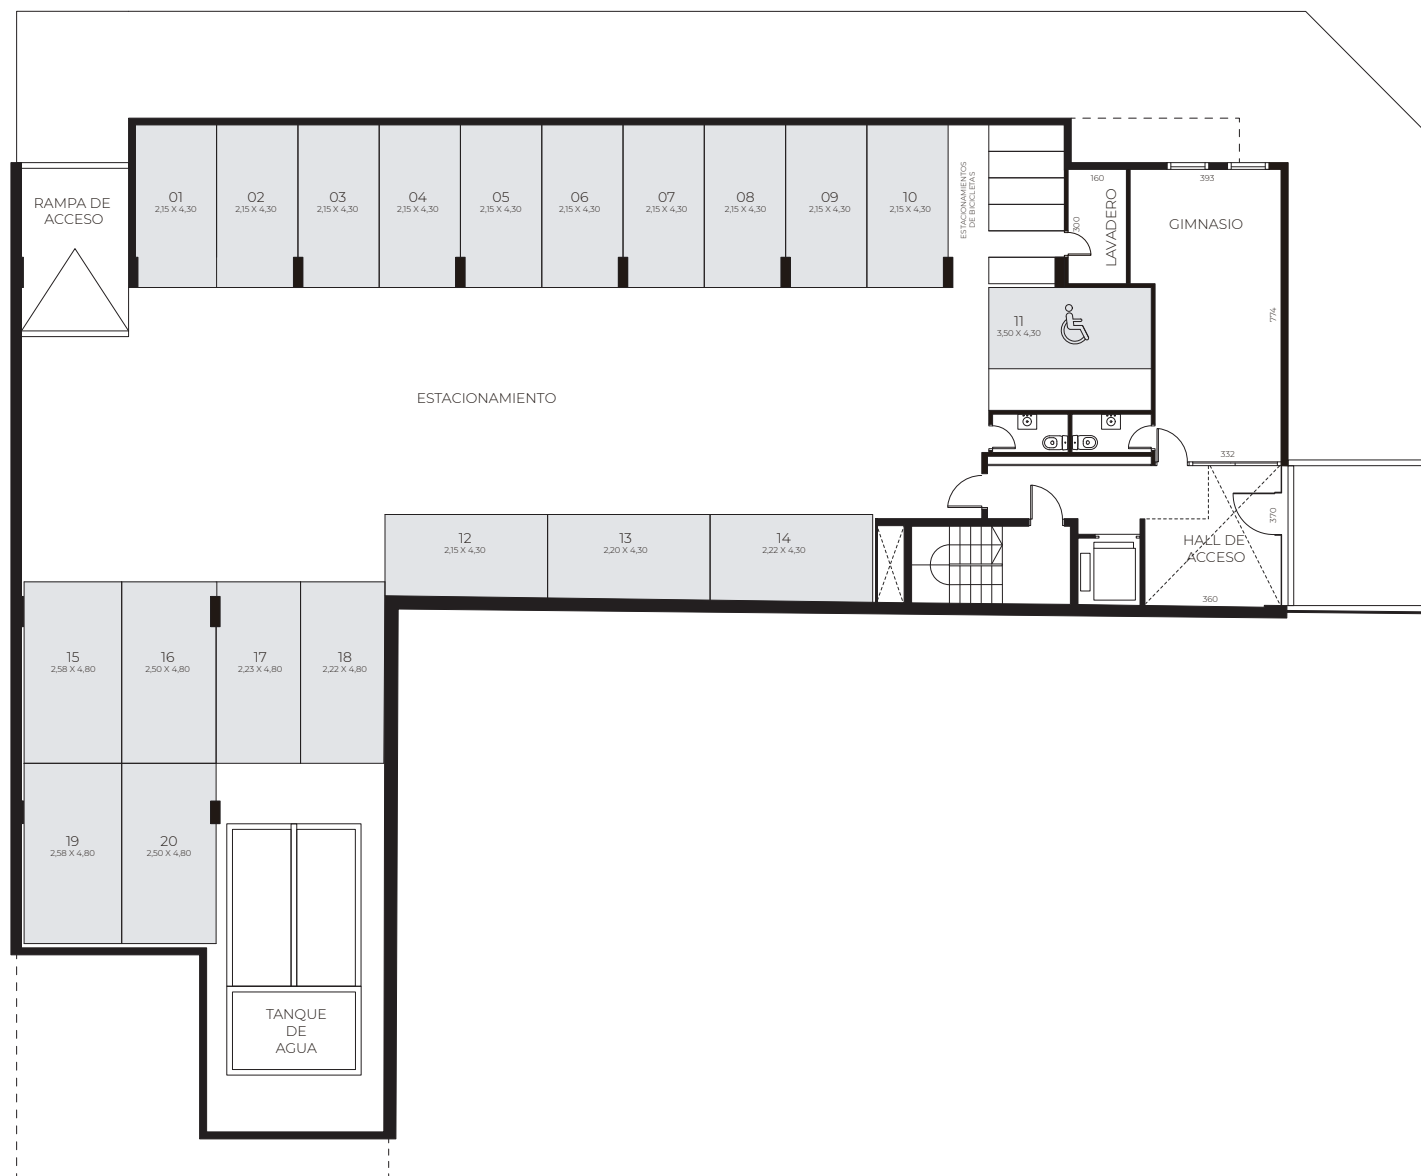

Av. Ing. Luis Ponce

DESARROLLA

Sures  
REAL ESTATE

PROYECTA

ZIP  
ZINO/PROBST  
ARCHITECTS

CONSTRUYE

ARCA  
construcciones



Todos los planos y los elementos que allí se describen corresponden al anteproyecto y están sujetos a posibles modificaciones. Las dimensiones indicadas son aproximadas.